



ΕΦΗΜΕΡΙΣ ΤΗΣ ΚΥΒΕΡΝΗΣΕΩΣ

ΤΗΣ ΕΛΛΗΝΙΚΗΣ ΔΗΜΟΚΡΑΤΙΑΣ

ΤΕΥΧΟΣ ΔΕΥΤΕΡΟ — Αρ. Φύλλου **105**

22 Φεβρουαρίου 1996

ΠΕΡΙΕΧΟΜΕΝΑ

ΥΠΟΥΡΓΙΚΕΣ ΑΠΟΦΑΣΕΙΣ ΚΑΙ ΕΓΚΡΙΣΕΙΣ

ΥΠΟΥΡΓΙΚΕΣ ΑΠΟΦΑΣΕΙΣ & ΕΓΚΡΙΣΕΙΣ

Αριθ. Φ. 124/9/Β2.5937 π.ε. (1)

Άδεια κατοχής Β' θέσης στον Ιωάννη Δρόσο.

Ο ΥΠΟΥΡΓΟΣ ΕΘΝΙΚΗΣ ΠΑΙΔΕΙΑΣ & ΘΡΗΣ/ΤΩΝ

Έχοντας υπόψη τις διατάξεις:

1. Του άρθρου 13 παρ. 9 του Ν. 1268/82 «Για τη δομή και τη λειτουργία των Ανωτάτων Εκπαιδευτικών Ιδρυμάτων» όπως συμπληρώθηκε με την παρ. 6 του άρθρου 48 του Ν. 1404/83.
2. Το αριθ. 459/2.11.83 Π.Δ. (ΦΕΚ 157/29.11.83 τ.Α').
3. Το αριθ. 129/10.4.1991 Π.Δ. (ΦΕΚ 52/11.4.91 τ.Α').
4. Τα αριθ. 14874/632/6/87, 11527/507/10.5.88 έγγραφα του Ελεγκτικού Συνεδρίου.
5. Τις διατάξεις του άρθρου 9 παρ. 3 του Ν. 1835/89 (ΦΕΚ 76/14.3.89 τ.Α').
6. Το αριθ. 2674/820/22.11.1995 έγγραφο του Παν. Αθηνών.
7. Τις διατάξεις του άρθρου 28 παρ. 10 του Ν. 2083/ ΦΕΚ 159/21.9.92 τ.Β', αποφασίζουμε:

Παρέχουμε την άδεια στον Ιωάννη Δρόσο Αναπληρωτή Καθηγητή του Τμήματος Νομικής του Πανεπιστημίου Αθηνών προκειμένου να κατέχει και θέση στη μονάδα Στρατηγικού Σχεδιασμού του Υπουργείου Βιομηχανίας, Έρευνας και Τεχνολογίας.

Η άδεια ισχύει από την ημέρα ανάληψης των καθηκόντων της δεύτερης θέσης ή της έναρξης της δεύτερης απασχόλησης, εφόσον είχε προηγηθεί η υποβολή αίτησης χορήγησης της σχετικής άδειας, αλλιώς από την ημέρα υποβολής της αίτησης.

Το σύνολο των αποδοχών και από τις δύο θέσεις δεν μπορεί να υπερβαίνει σε καμμία περίπτωση το ανώτατο όριο απολαβών του άρθρου 6 του Ν. 1256/82.

Ο ανωτέρω δικαιούται να λαμβάνει εκτός από το σύνολο των κάθε είδους ακαθαρίστων αποδοχών της οργανικής του θέσης και το σύνολο των κάθε είδους αποδοχών της άλλης θέσης.

Η απόφαση αυτή να δημοσιευθεί στην Εφημερίδα της Κυβερνήσεως.

Αθήνα, 9 Φεβρουαρίου 1996

Ο ΥΠΟΥΡΓΟΣ
ΓΕΩΡΓΙΟΣ Α. ΠΑΠΑΝΔΡΕΟΥ

Αριθ. Φ.124/6/Β2-89 (2)

Άδεια κατοχής Β' θέσης και άδεια απουσίας στην Ελευθερία Τσάλτα.

Ο ΥΠΟΥΡΓΟΣ ΕΘΝΙΚΗΣ ΠΑΙΔΕΙΑΣ & ΘΡΗΣ/ΤΩΝ

Έχοντας υπόψη τις διατάξεις:

1. Του άρθρου 17 παρ. 1 του Ν. 1268/82 «Για τη δομή και τη λειτουργία των Ανωτάτων Εκπαιδευτικών Ιδρυμάτων» όπως συμπληρώθηκε με την παρ. 6 του άρθρου 48 του Ν. 1404/83.
2. Το αριθ. 459/2.11.83 Π.Δ. (ΦΕΚ 157/29.11.83 τ.Α').
3. Το αριθ. 129/10.4.1991 Π.Δ. (ΦΕΚ 52/11.4.91 τ.Α').
4. Τα αριθ. 14874/632/6/87, 11527/507/10.5.88 έγγραφα του Ελεγκτικού Συνεδρίου.
5. Τις διατάξεις του άρθρου 9 παρ. 3 του Ν. 1835/89 (ΦΕΚ 76/14.3.89 τ.Α').
6. Το αριθ. Α 4649/29.12.95 έγγραφο του ΑΠ Θεσ/νίκης.
7. Τις διατάξεις του άρθρου 28 παρ. 10 του Ν. 2083/ ΦΕΚ 159/21.9.92 τ.Β', αποφασίζουμε:

Παρέχουμε την άδεια στην Ελευθερία Τσάλτα, Λέκτορα του Τμήματος Ψυχολογίας του Α.Π. Θεσσαλονίκης προκειμένου να κατέχει και τη θέση του υπαλλήλου του Π.Ε. κλάδου Ψυχολογίας στο Αιγινήτειο Νοσοκομείο. Για το σκοπό αυτό χορηγούμε και άδεια απουσίας τριών (3) ημερών την εβδομάδα για ένα (1) χρόνο από 1.12.95.

Η άδεια ισχύει από την ημέρα ανάληψης των καθηκό-

ντων της δεύτερης θέσης ή της έναρξης της δεύτερης απασχόλησης, εφόσον είχε προηγηθεί η υποβολή αίτησης χορήγησης της σχετικής άδειας, αλλιώς από την ημέρα υποβολής της αίτησης.

Το σύνολο των αποδοχών και από τις δύο θέσεις δεν μπορεί να υπερβαίνει σε καμμία περίπτωση το ανώτατο όριο απολαβών του άρθρου 6 του Ν. 1256/82.

Ο ανωτέρω δικαιούται να λαμβάνει εκτός από το σύνολο των κάθε είδους ακαθαρίστων αποδοχών της οργανικής του θέσης και το σύνολο των κάθε είδους αποδοχών της άλλης θέσης.

Η απόφαση αυτή να δημοσιευθεί στην Εφημερίδα της Κυβερνήσεως.

Αθήνα, 9 Φεβρουαρίου 1996

Ο ΥΠΟΥΡΓΟΣ
ΓΕΩΡΓΙΟΣ Α. ΠΑΠΑΝΔΡΕΟΥ

Αριθ. Δ4/90 (3)

Τροποποίηση της 897/1986 απόφασης ΥΠΕΠΘ.

Ο ΥΠΟΥΡΓΟΣ ΕΘΝΙΚΗΣ ΠΑΙΔΕΙΑΣ & ΘΡΗΣ/ΤΩΝ

Έχοντας υπόψη:

1. Τις διατάξεις του άρθρου 56 του Ν. 1566/85 (ΦΕΚ 167 Α΄).
2. Την αριθ. Δ4/897/1986 (ΦΕΚ 949/31.12.86 τ.Β΄) απόφαση του Υπουργείου Εθνικής Παιδείας και Θρησκευμάτων.
3. Τις διατάξεις του άρθρου 6 παρ. 2 του Ν. 2043/ 19.5.92 (ΦΕΚ 79 τ.Α΄/19.5.1992) «Εποπτεία και διοίκηση της Πρωτοβάθμιας και Δευτεροβάθμιας Εκπ/σης και άλλες διατάξεις».
4. Το αριθ. 230/23.1.96 έγγραφο της Δ/νσης Α/θμιας Εκπ/σης Ν. Λάρισας.
5. Το γεγονός ότι απότις διατάξεις της απόφασης αυτής δεν προκύπτει δαπάνη σε βάρος του κρατικού προϋπολογισμού, αποφασίζουμε:

Τροποποιούμε την αριθ. Δ4/897/29.10.86 απόφαση του Υπουργού Εθνικής Παιδείας και Θρησκευμάτων «Καθορισμός αρμοδιότητας των Δ/νσεων και Γραφείων Α/θμιας Εκπ/σης, ως εξής:

α) Από την αρμοδιότητα της Δ/νσης Π/θμιας Εκπ/σης Λάρισας αφαιρούνται τα 1ο, 3ο, 15ο, 35ο, 41ο δημοτικά σχολεία, τα 14ο, 18ο και 38ο νηπιαγωγεία του Δήμου Λάρισας, τα δημοτικά σχολεία και νηπιαγωγεία των κοινοτήτων Αγιάς, Σκήτης, Αετολόφου, Ανάβρας Γερακαρίου, Δήμητρας, Ελάφου, Ελευθερίου, Καλαμακίου, Καστρίου, Κάτω Αμυγδαλής, Μαρμαρίνης, Μελιβοίας, Μεταξοχωρίου, Νερομύλου, Ποταμάς, Σκλήθρου και Σωτηρίτσας και προστίθενται στην αρμοδιότητα του 5ου Γραφείου Π/θμιας Εκπ/σης Λάρισας.

β) Από την αρμοδιότητα του 1ου Γραφείου Π/θμιας Εκπ/σης Λάρισας αφαιρούνται τα 10ο, 11ο, 33ο, 39ο δημοτικά σχολεία, τα 2ο, 9ο, 19ο, 30ο, 31ο, 35ο, 44ο νηπιαγωγεία του Δήμου Λάρισας, τα δημοτικά και νηπιαγωγεία των κοινοτήτων Αμπελακίων, Ελάτειας, Καρύτσας, Ομολίου, Ομορφοχωρίου, Όσσας, Παλαιοπύργου, Πουρναρίου, Στομίου, Συκουρίου, Σκαλοχωρίου και προστίθενται στην αρμοδιότητα του 5ου Γραφείου Π/θμιας Εκπ/σης Λάρισας.

γ) Από την αρμοδιότητα του 2ου Γραφείου Π/θμιας Εκπ/σης Λάρισας αφαιρούνται τα 12ο, 23ο δημοτικά σχολεία του δήμου Λάρισας, τα δημοτικά και νηπιαγωγεία του Δήμου Πλατυκάμπου, τα δημοτικά και νηπιαγωγεία των κοινοτήτων Νίκης, Γλαύκης, Μέλισσας, Μελισσοχωρίου, Ναμάτων, Σωτηρίου και προστίθενται στην αρμοδιότητα του 5ου Γραφείου Π/θμιας Εκπ/σης Λάρισας.

Η απόφαση αυτή να δημοσιευθεί στην Εφημερίδα της Κυβερνήσεως.

Αθήνα, 9 Φεβρουαρίου 1996

Ο ΥΠΟΥΡΓΟΣ
ΓΕΩΡΓΙΟΣ Α. ΠΑΠΑΝΔΡΕΟΥ

Αριθ. Δ4/145 (4)

Καθορισμός έδρας Γραφείου Α/θμιας Εκπ/σης.

Ο ΥΠΟΥΡΓΟΣ ΕΘΝΙΚΗΣ ΠΑΙΔΕΙΑΣ & ΘΡΗΣ/ΤΩΝ

Έχοντας υπόψη:

1. Το Προεδρικό Διάταγμα 453, ΦΕΚ 265 τ.Α΄/ 29.12.1995 «Ίδρυση Γραφείου Α/θμιας Εκπ/σης Ν. Λάρισας».
2. Τις διατάξεις του άρθρου 56 του Ν. 1566/85 (ΦΕΚ 167 Α΄).
3. Του άρθρου 6 παρ. 2 του Ν. 2043/19.5.1992 (ΦΕΚ 79 τ.Α΄/19.5.95) «Εποπτεία και διοίκηση της Α/θμιας και Β/θμιας Εκπ/σης και άλλες διατάξεις».
4. Το αριθμ. 230/23.1.96 έγγραφο της Δ/νσης Α/θμιας Εκπ/σης Ν. Λάρισας.
5. Το γεγονός ότι απο τις διατάξεις της απόφασης αυτής δεν προκύπτει δαπάνη σε βάρος του Κρατικού Προϋπολογισμού, αποφασίζουμε:

Καθορίζουμε ως έδρα του 5ου Γραφείου Α/θμιας Εκπ/σης Νομού Λάρισας τη Λάρισα, από το σχολικό έτος 1995-96.

Η απόφαση αυτή να δημοσιευθεί στην Εφημερίδα της Κυβερνήσεως.

Αθήνα, 9 Φεβρουαρίου 1996

Ο ΥΠΟΥΡΓΟΣ
ΓΕΩΡΓΙΟΣ Α. ΠΑΠΑΝΔΡΕΟΥ

Αριθ. Β1/95 (5)

Κατανομή των Εργαστηρίων και λοιπών μονάδων του Τμήματος Πολιτικών Μηχανικών του Εθνικού Μετσόβιου Πολυτεχνείου στους Τομείς.

Ο ΥΠΟΥΡΓΟΣ ΕΘΝΙΚΗΣ ΠΑΙΔΕΙΑΣ & ΘΡΗΣ/ΤΩΝ

Έχοντας υπόψη:

1. Τις διατάξεις:

α) Του άρθρου 6 παρ. 4 εδάφιο ε΄ του Ν. 1268/1982 (Α΄ 87), όπως το εδάφιο αυτό προστέθηκε με το άρθρο 48 παρ. 1 (ε) του Ν. 1404/1983 (Α΄ 173).

β) Του άρθρου 29Α του Ν. 1558/1985 (Α΄ 137) όπως αυτό προσετέθη με το άρθρο 27 του Ν. 2081/1992 (Α΄ 154).

2. Τη γνώμη της Γενικής Συνέλευσης του Τμήματος Πολιτικών Μηχανικών του Εθνικού Μετσόβιου Πολυτεχνείου (συνεδρίαση 4.5.1983).
3. Το γεγονός ότι απο τις διατάξεις της απόφασης αυτής δεν προκαλείται δαπάνη σε βάρος του προϋπολογισμού του Εθνικού Μετσόβιου Πολυτεχνείου, αποφασίζουμε:

1. Τα Εργαστήρια του Τμήματος Πολιτικών Μηχανικών του Εθνικού Μετσόβιου Πολυτεχνείου που προβλέπονται στις Υπουργικές Αποφάσεις Β1/29/1.2.1983 (Β΄ 80) και Β1/559/14.12.1995 κατανέμονται στους Τομείς του Τμήματος αυτού ως ακολούθως:

Ι. Στον Τομέα Δομοστατικής, τα εργαστήρια:
α. Σιδηροπαγούς Σκυροδέματος
β. Μεταλλικών Κατασκευών
γ. Στατικής και Αντισεισμικών Ερευνών και
δ. Αντισεισμικής Τεχνολογίας

ΙΙ. Στον Τομέα Υδατικών Πόρων - Υδραυλικών και Θαλά-

σιων Έργων τα εργαστήρια:

α. Εφηρμοσμένης Υδραυλικής

β. Λιμενικών Έργων και

γ. Υγειονομικής Τεχνολογίας

III. Στον Τομέα Μεταφορών και Συγκοινωνιακής Υποδομής τα εργαστήρια:

α. Οδοποιίας και

β. Σιδηροδρομικής και μεταφορών

IV. Στον Τομέα Γεωτεχνικής και εργαστήρια

α. Εδαφομηχανικής και

β. Θεμελιώσεων

V. Στον Τομέα Προγραμματισμού και Διαχείρισης Τεχνικών Έργων το εργαστήριο:

Γενικής και Ειδικής Μηχανολογίας.

2. Το Κέντρο Αντισεισμικής Τεχνολογίας και Τεχνικής Σεισμολογίας του ιδίου Τμήματος που προβλέπεται στην Υπουργική Απόφαση Β1/29/1.2.1983 (Β' 80) κατανέμεται στον Τομέα Δομοστατικής.

Η απόφαση αυτή να δημοσιευθεί στην Εφημερίδα της Κυβερνήσεως.

Αθήνα, 9 Φεβρουαρίου 1996

Ο ΥΠΟΥΡΓΟΣ

ΓΕΩΡΓΙΟΣ Α. ΠΑΠΑΝΔΡΕΟΥ

Αριθ. ΥΠΟΟ/ΑΡΧ/Α1/Φ25/5545/261 (6)

Καθορισμός ζωνών προστασίας Α και Β και καθορισμός χρήσεων γης στην ζώνη Α, στη θέση Μαράθι (Κοινότητα Στερνών Ακρωτηρίου Κυδωνίας, Ν. Χανίων.

Ο ΥΠΟΥΡΓΟΣ ΠΟΛΙΤΙΣΜΟΥ

Έχοντας υπόψη:

1. Τις διατάξεις Του Ν. 1558/85 (ΦΕΚ 137/Α/26.7.85) «Κυβέρνηση και Κυβερνητικά Όργανα».

2. Την ΥΠΠΟ/ΓΝΟΣ/49610/28.11.90 (ΦΕΚ 743/Β/29.11.90) «Εξαίρεση από τον περιορισμό των τριών υπογραφών».

3. Τις διατάξεις του Κ.Ν. 5351/32 «Περί Αρχαιοτήτων».

4. Τις διατάξεις του Ν. 1127/81 (ΦΕΚ 32/Α/81) «Περί κυρώσεως της εις Λονδίνον, την 6η Μαΐου 1969 υπογραφείσης Ευρωπαϊκής Συμβάσεως δια την προστασίαν της αρχαιολογικής Κληρονομιάς».

5. Το Ν. 1892/90 (ΦΕΚ 101/Α'/31.7.90), κεφάλαιο ΙΔ' άρθρο 91 «Ρυθμίσεις αρμοδιότητας του Υπουργείου Πολιτισμού».

6. Την ομόφωνη γνωμοδότηση του Κεντρικού Αρχαιολογικού Συμβουλίου, όπως διατυπώθηκε στην αρ. 27/18.7.1995 πράξη του, αποφασίζουμε:

Για την αποτελεσματικότερη προστασία και ανάδειξη του σημαντικότατου αρχαιολογικού χώρου στο Μαράθι Χανίων, και της φυσιογνωμίας του, καθορίζονται στο σύνολο της ελεγχόμενης απο πλευράς αρχαιολογικού Νόμου περιοχής (όπου εκείνονται αρχαιότητες διαφόρων περιόδων: ισοδομικός πύργος, κτίρια ελληνιστικών χρόνων, δεξαμενή ύστερης αρχαιότητας, εκκλησία του Αγ. Αντωνίου και ερείπια Μοναστηριού, λείψανα εκτεταμένης κτιριακής εγκατάστασης ελληνορωμαϊκών και πρώϊμων βυζαντινών χρόνων, βραχοσκεπή «Μαραθόσπηλιος», υπόγειος ναός Παναγιάς πρώϊμων βυζαντινών χρόνων με ίχνη αρχαιότερης κατοίκησης νεκροταφείου Ελληνιστικών χρόνων, Βενετσιάνικος Πύργος, Ζώνες προστασίας Α και Β ως εξής:

Ι. Ζώνη Α

Η Ζώνη Α απολύτου προστασίας, αδόμητη, αποτελείται από τρία τμήματα Α1 - Α2 - Α3.

Το Τμήμα Α1, στο συνοδεύον την παρούσα Απόφαση απόσπασμα χάρτη ΓΥΣ 1:5.000, οριοθετείται από τα στοιχεία 1 - 2 - 3 - 4 - 5 - 6 - 7 - 8 - 9 - 10 - 11 - 12 - 13 - 14 - 15 - 16, ακτογραμμή 1, ευρίσκεται στην θέση «Λιμάνι».

Το Τμήμα Α2, στο συνοδεύον την παρούσα Απόφαση απόσπασμα χάρτη ΓΥΣ 1:5.000, οριοθετείται από τα σημεία 25 - 26 - 27 - 28 - 35 και 25.

Το Τμήμα Α3, στο συνοδεύον την παρούσα Απόφαση απόσπασμα χάρτη ΓΥΣ 1:5.000, οριοθετείται από τα σημεία 36 - 37 - 38 - 39 - 40 - 41 - 42 και 36.

Τα σημεία που οριοθετούν τη Ζώνη Α (Α1-Α2-Α3) αντιστοιχούν στα ζεύγη συντεταγμένων, όπως ορίζονται στο συνημμένο πίνακα.

Στην παραπάνω οριοθετοούμενη Ζώνη Α απόλυτης προστασίας του αρχ/κού Χώρου, καθορίζονται οι εξής χρήσεις γης:

Απαγορεύονται οποιαδήποτε τεχνιτή ή φυσική αλλοίωση του εδάφους, η δόμηση, καθώς και οποιαδήποτε κατασκευή (π.χ. αποθήκες, θερμοκήπια κ.λ.π.) για την οποία απαιτείται ή δεν απαιτείται άδεια της αρμόδιας πολεοδομικής αρχής. Στην Ζώνη αυτή η οποία θα διατηρήσει την γεωργοκτηνοτροφική χρήση, επιτρέπονται μόνον οι ανοιχτές, με αβαθή άροση καλλιέργειες και τα απλά (με δίκτυο) επιφανειακά έργα άρδευσης, με τον όρο ότι θα εκτελούνται σε μικρό βάθος, καθώς και η βοσκή. Οι προαναφερόμενες δραστηριότητες επιτρέπονται μόνον εφ' όσον έχουν την προηγούμενη έγκριση και επίβλεψη της αρμόδιας ΚΕ' ΕΠΚΑ.

ΙΙ. Ζώνη Β

Οριοθετείται ως Ζώνη Β, αποτελούμενη από δύο τμήματα Β1, Β2, υπό όρους και περιορισμούς δομήσιμη, η περιοχή που περικλείεται, στο συνοδεύον την παρούσα Απόφαση απόσπασμα χάρτη ΓΥΣ 1:5.000, από τα εξής σημεία: Το Τμήμα Β1 από τα σημεία 17 - 18 - 19 - 20 - 21 - 22 - 23 - 24 - 25 - 26 - 27 - 28 - 29 - 30 - 31 - 32. - 33 - ακτογραμμή 17, και περιβάλλει την ζώνη Α1.

Το Τμήμα Β2 από τα σημεία 43 - 44 - 45 - 46 - 47 - 48 - 49 - 50 - 51 - 43 και περιβάλλει τη Ζώνη Α3. Τα σημεία αυτά αντιστοιχούν στα ζεύγη συντεταγμένων, όπως ορίζονται στο συνημμένο πίνακα.

Στη ζώνη Β η Υπηρεσία μας θα επιτρέπει από πλευράς αρχαιολογικού Νόμου την δόμηση με ειδικές χρήσεις γης, όρους και περιορισμούς, που διατυπώνονται σε υπό έκδοση Απόφασή μας, και οι οποίοι μετά από επεξεργασία από το συναρμόδιο Υπουργείο Περιβάλλοντος, Χωροταξίας και Δημοσίων Έργων, θα θεσμοθετηθούν με ειδικό Προεδρικό Διάταγμα που θα προωθηθεί από τους δύο συναρμόδιους Υπουργούς Πολιτισμού και ΥΠΕΧΩΔΕ. Οποιαδήποτε όμως δραστηριότητα και στη Ζώνη αυτή, θα επιτρέπεται μόνον εφ' όσον έχει την προβλεπόμενη από τις σχετικές διατάξεις του Κ.Ν. 5351/32 «Περί Αρχαιοτήτων» προηγούμενη έγκριση της Υπηρεσίας μας και την επίβλεψη της αρμόδιας ΚΕ' Εφορείας Αρχ/των.

Από τις διατάξεις της παρούσας Απόφασης δεν προκαλείται δαπάνη σε βάρος του Κρατικού προϋπολογισμού.

Η απόφαση αυτή να δημοσιευθεί στην Εφημερίδα της Κυβερνήσεως.

Αθήνα, 1 Φεβρουαρίου 1996

Ο ΥΠΟΥΡΓΟΣ

ΣΤΑΥΡΟΣ ΜΠΕΝΟΣ

8499 / 8

Ζώνη Α1

ΣΗΜΕΙΟ α/α	ΔΙΑΓΡΑΜΜΑ 1:5000	Φ.Χ. 1:50.000	ΣΥΝ/ΝΗ Χ [m]	ΣΥΝ/ΝΗ Ψ [m]	ΑΠΟΣΤΑΣΗ ΜΕΤΑΞΥ ΣΗΜΕΙΩΝ ΣΗΜΕΙΑ	ΑΠΟΣΤΑΣΗ [m]	ΠΑΡΑΤΗΡΗΣΕΙΣ
1	8499.8	ΧΑΝΙΑ	18715.8	28185	1 - 2	17.37	
2	8499.8	ΧΑΝΙΑ	18711.8	28201.9	2 - 3	130.67	
3	8499.8	ΧΑΝΙΑ	18581.4	28210.3	3 - 4	56.08	
4	8499.8	ΧΑΝΙΑ	18620.5	28250.5	4 - 5	14.62	
5	8499.8	ΧΑΝΙΑ	18634.9	28253	5 - 6	17.15	
6	8499,8	ΧΑΝΙΑ	18632.0	28269.9	6 - 7	29.31	
7	8499,8	ΧΑΝΙΑ	18661.2	28267.4	7 - 8	119.61	
8	8499,8	ΧΑΝΙΑ	18574.4	28349.7	8 - 9	107.21	
9	8499,8	ΧΑΝΙΑ	18572.9	28456.9	9 - 10	45.13	
10	8499,8	ΧΑΝΙΑ	18597.7	28494.6	10 - 11	114.29	
11	8499,8	ΧΑΝΙΑ	18584.3	28608.1	11 - 12	119.40	
12	8499,8	ΧΑΝΙΑ	18696.4	28567	12 - 13	17.27	
13	8499,8	ΧΑΝΙΑ	18691.0	28550.6	13 - 14	243.86	
14	8499,8	ΧΑΝΙΑ	18877.0	28392.9	14 - 15	131.05	
15	8499,8	ΧΑΝΙΑ	18774.3	28311.5	15 - 16	98.36	
16	8499,8	ΧΑΝΙΑ	18827.4	28228.7			

FILE: ORIO196.CAL

Ίσο απ' όν σχέδιο ... 5545/261/1-2-96
...σης Προϊ...
...ικών Αρχ...
...μα Αρχαιολ...

Ζώνη Α2

ΣΗΜΕΙΟ α/α	ΔΙΑΓΡΑΜΜΑ 1:5000	Φ.Χ. 1:50.000	ΣΥΝ/ΝΗ Χ [m]	ΣΥΝ/ΝΗ Ψ [m]	ΑΠΟΣΤΑΣΗ ΜΕΤΑΞΥ ΣΗΜΕΙΩΝ ΣΗΜΕΙΑ	ΑΠΟΣΤΑΣΗ [m]	ΠΑΡΑΤΗΡΗΣΕΙΣ
25	8499,8	ΧΑΝΙΑ	18363.6	28718.8	25 - 26	112.83	
26	8499,8	ΧΑΝΙΑ	18385.9	28829.4	26 - 27	191.93	
27	8499.8	ΧΑΝΙΑ	18519.4	28967.3	27 - 28	100.66	
28	8499,8	ΧΑΝΙΑ	18550.6	29063	28 - 35	118.75	
35	8499,8	ΧΑΝΙΑ	18437.5	29099.2	35 - 34	331.68	
34	8499,8	ΧΑΝΙΑ	18277.8	28808.5	34 - 25	124.13	
25	8499.8	ΧΑΝΙΑ	18363.6	28718.8			

Ζώνη Α3

ΣΗΜΕΙΟ α/α	ΔΙΑΓΡΑΜΜΑ 1:5000	Φ.Χ. 1:50.000	ΣΥΝ/ΝΗ Χ [m]	ΣΥΝ/ΝΗ Ψ [m]	ΑΠΟΣΤΑΣΗ ΜΕΤΑΞΥ ΣΗΜΕΙΩΝ ΣΗΜΕΙΑ	ΑΠΟΣΤΑΣΗ [m]	ΠΑΡΑΤΗΡΗΣΕΙΣ
36	8499,7	ΧΑΝΙΑ	17549.7	27769.9	36 - 37	63.66	
37	8499,7	ΧΑΝΙΑ	17593.5	27816.1	37 - 38	57.08	
38	8499,7	ΧΑΝΙΑ	17648.6	27831	38 - 39	54.24	
39	8499,7	ΧΑΝΙΑ	17700.3	27847.4	39 - 40	34.84	
40	8499,7	ΧΑΝΙΑ	17726.2	27824.1	40 - 41	49.82	
41	8499,7	ΧΑΝΙΑ	17715.7	27775.4	41 - 42	76.17	
42	8499,7	ΧΑΝΙΑ	17655.6	27728.6	42 - 36	113.67	
36	8499,7	ΧΑΝΙΑ	17549.7	27769.9			FILE: ORIO198.CAL

Ζώνη Β1

ΣΗΜΕΙΟ α/α	ΔΙΑΓΡΑΜΜΑ 1:5000	Φ.Χ 1:50.000	ΣΥΝ/ΝΗ Χ [m]	ΣΥΝ/ΝΗ Ψ [m]	ΑΠΟΣΤΑΣΗ ΜΕΤΑΞΥ ΣΗΜΕΙΩΝ ΣΗΜΕΙΑ	ΑΠΟΣΤΑΣΗ [m]	ΠΑΡΑΤΗΡΗΣΕΙΣ
17	8499,8	ΧΑΝΙΑ	18000.0	27728.2	17 - 18	346.70	
18	8499,8	ΧΑΝΙΑ	18000.0	28074.9	18 - 19	113.23	
19	8499,8	ΧΑΝΙΑ	18108.1	28108.6	19 - 20	91.57	
20	8499,8	ΧΑΝΙΑ	18142.4	28193.5	20 - 21	73.07	
21	8499,8	ΧΑΝΙΑ	18100.7	28253.5	21 - 22	233.73	
22	8499,8	ΧΑΝΙΑ	18108.6	28487.1	22 - 23	232.72	
23	8499,8	ΧΑΝΙΑ	18310.0	28603.7	23 - 24	51.82	
24	8499,8	ΧΑΝΙΑ	18343.3	28643.4	24 - 25	78.08	
25	8499,8	ΧΑΝΙΑ	18363.6	28718.8	25 - 26	112.83	
26	8499,8	ΧΑΝΙΑ	18385.9	28829.4	26 - 27	191.93	
27	8499,8	ΧΑΝΙΑ	18519.4	28967.3	27 - 28	100.66	
28	8499,8	ΧΑΝΙΑ	18550.6	29063	28 - 29	63.05	
29	8499,8	ΧΑΝΙΑ	18604.2	29029.8	29 - 30	292.68	
30	8499,8	ΧΑΝΙΑ	18822.9	28835.3	30 - 31	295.08	
31	8499,8	ΧΑΝΙΑ	18970.7	28579.9	31 - 32	580.73	
32	8499,8	ΧΑΝΙΑ	19370.5	28158.7	32 - 33	165.86	
33	8499,8	ΧΑΝΙΑ	19390.9	27994.1			

FILE: ORIO195.CAL

Το παρόν σχέδιο συνοδεύει το με αριθμό ΓΓ45/261/1-2-96 έγγραφο της Διεύθυνσης [illegible] και Κλασσικών [illegible] του ΥΠΠΟ Τμήμα Αρχαιολογικών Χώρων.

Ζώνη Β2

ΣΗΜΕΙΟ α/α	ΔΙΑΓΡΑΜΜΑ 1:5000	Φ.Χ 1.50.000	ΣΥΝ/ΝΗ Χ [m]	ΣΥΝ/ΝΗ Ψ [m]	ΑΠΟΣΤΑΣΗ ΜΕΤΑΞΥ ΣΗΜΕΙΩΝ ΣΗΜΕΙΑ	ΑΠΟΣΤΑΣΗ [m]	ΠΑΡΑΤΗΡΗΣΕΙΣ
43	8499,7	ΧΑΝΙΑ	17496.5	27821.1	43 - 44	127.47	
44	8499,7	ΧΑΝΙΑ	17614.3	27869.8	44 - 45	68.46	
45	8499,7	ΧΑΝΙΑ	17682.4	27876.8	45 - 46	78.00	
46	8499,7	ΧΑΝΙΑ	17760.0	27884.7	46 - 47	25.60	
47	8499,7	ΧΑΝΙΑ	17772.4	27862.3	47 - 48	102.49	
48	8499,7	ΧΑΝΙΑ	17749.5	27762.4	48 - 49	48.89	
49	8499,7	ΧΑΝΙΑ	17713.7	27729.1	49 - 50	103.90	
50	8499,7	ΧΑΝΙΑ	17612.8	27704.3	50 - 51	37.66	
51	8499,7	ΧΑΝΙΑ	17598.4	27669.5	51 - 43	182.66	
43	8499,7	ΧΑΝΙΑ	17496.5	27821.1			

FILE: ORIO197.CAL

Αριθ. ΥΠΟΟ/ΔΙΛΑΠ/237/6518 (7)

Χαρακτηρισμός ως ιστορικού διατηρητέου μνημείου του παλαιού Δημοτικού Σχολείου Κοινότητας Γραμμενίτσας Ν. Άρτας, ιδ. της Κοινότητας.

Ο ΥΠΟΥΡΓΟΣ ΠΟΛΙΤΙΣΜΟΥ

Έχοντας υπόψη:

1. Τις διατάξεις: α) του Ν. 1558/85 «περί Κυβέρνησης και Κυβερνητικών Οργάνων» που δημοσιεύθηκε στο ΦΕΚ 137/τ.Α'/26.7.85,

β) του άρθρου 52 του Ν. 5351/1932 «Περί Αρχαιοτήτων», όπως αντικαταστάθηκε με το άρθρο 14 και 17 του Ν.Δ. 216/1943 και τροποποιήθηκε με το άρθρο 32 παρ. 5 του Ν. 1337/1983 και ισχύει,

γ) του Ν. 1469/50 «περί προστασίας ειδικής κατηγορίας οικοδομημάτων και έργων τέχνης μεταγενεστέρων του 1830»,

δ) του Ν. 2039 «περί Κύρωσης της Σύμβασης για την προστασία της Αρχιτεκτονικής Κληρονομιάς της Ευρώπης» (ΦΕΚ 61/Α/13.4.92),

ε) του Π.Δ. 941/77 «περί Οργανισμού του ΥΠΠΕ».

2. Την Διϋπουργική απόφαση ΥΠΠΟ/ΓΝΟΣ/11536/ 10.3.92 «Παράλληλη άσκηση αρμοδιοτήτων από τον Υπουργό Πολιτισμού και τους Προϊσταμένους Υπηρεσιών του ιδίου Υπουργείου (ΦΕΚ 210/τ.Β'/24.3.92).

3. Την ΥΠΠΟ/ΓΝΟΣ/49095/30.10.91 (ΦΕΚ 987/Β/ 28.11.91 Υπουργική Απόφαση «Μεταβίβαση αρμοδιοτήτων Υπουργού και δικαιώματος υπογραφής «Με εντολή Υπουργού» στους Γεν. Γραμματείς, Γεν. Δ/ντές και Προϊσταμένους των Δ/νσεων, Τμημάτων και Γραφείων της Κεντρικής Υπηρεσίας του ΥΠ.ΠΟ.

4. Το Π.Δ. 161/26.4.84 (ΦΕΚ 54/Α/30.4.84) «περί ανακατανομής αρμοδιοτήτων των Υπουργείων ΥΠΠΕ-ΥΧΟΠ».

5 Όλα τα στοιχεία του φακέλου.

6. Την ομόφωνη γνωμοδότηση του Κεντρικού Συμβουλίου Νεωτ. Μνημείων με αριθμό 33/14.12.95, αποφασίζουμε:

Χαρακτηρίζουμε ως ιστορικό διατηρητέο μνημείο, που χρειάζεται ειδική κρατική προστασία σύμφωνα με τις διατάξεις του Ν. 1469/50, το παλαιό Δημοτικό Σχολείο Κοινότητας Γραμμενίτσας Ν. Άρτας, ιδιοκτησίας της Κοινότητας, διότι αποτελεί αξιόλογο δείγμα σχολικού κτιρίου απλής λαϊκής αρχιτεκτονικής, σημαντικό για την μελέτη της ιστορίας της αρχιτεκτονικής και συνδεδεμένο με τις μνήμες των κατοίκων της περιοχής.

Η απόφαση αυτή να δημοσιευθεί στην Εφημερίδα της Κυβερνήσεως.

Αθήνα, 24 Ιανουαρίου 1996

ΜΕ εντολή Υπουργού
Ο Προϊστάμενος
ΔΑΝ. ΟΡΦΑΝΟΥΔΑΚΗΣ

Αριθ. ΥΠΟΟ/ΔΙΛΑΠ/Γ/244/7068 (8)

Χαρακτηρισμός ως ιστορικού διατηρητέου μνημείου του οικίσκου στην Παραλία Παναγίας Φανερωμένης στη Σαλαμίνα μαζί με τον περιβάλλοντα χώρο του όπως ορίζεται στο συνημμένο τοπογραφικό διάγραμμα με τα στοιχεία Α Β Γ Δ Ε Ζ Η Θ Ι Κ Λ Μ Ν Α.

Ο ΥΠΟΥΡΓΟΣ ΠΟΛΙΤΙΣΜΟΥ

Έχοντας υπόψη:

1. Τις διατάξεις: α) του Ν. 1558/85 «περί Κυβέρνησης και Κυβερνητικών Οργάνων» που δημοσιεύθηκε στο ΦΕΚ 137/τ.Α'/26.7.85,

β) του άρθρου 52 του Ν. 5351/1932 «Περί Αρχαιοτήτων», όπως αντικαταστάθηκε με το άρθρο 14 και 17 του Ν.Δ. 216/1943 και τροποποιήθηκε με το άρθρο 32 παρ. 5 του Ν. 1337/1983 και ισχύει,

γ) του Ν. 1469/50 «περί προστασίας ειδικής κατηγορίας οικοδομημάτων και έργων τέχνης μεταγενεστέρων του 1830»,

δ) του Ν. 2039 «περί Κύρωσης της Σύμβασης για την προστασία της Αρχιτεκτονικής Κληρονομιάς της Ευρώπης» (ΦΕΚ 61/Α/13.4.92),

ε) του Π.Δ. 941/77 «περί Οργανισμού του ΥΠΠΕ».

2. Την Διϋπουργική απόφαση ΥΠΠΟ/ΓΝΟΣ/11536/ 10.3.92 «Παράλληλη άσκηση αρμοδιοτήτων από τον Υπουργό Πολιτισμού και τους Προϊσταμένους Υπηρεσιών του ιδίου Υπουργείου (ΦΕΚ 210/τ.Β'/24.3.92).

3. Την ΥΠΠΟ/ΓΝΟΣ/49095/30.10.91 (ΦΕΚ 987/Β/ 28.11.91 Υπουργική Απόφαση «Μεταβίβαση αρμοδιοτήτων Υπουργού και δικαιώματος υπογραφής «Με εντολή Υπουργού» στους Γεν. Γραμματείς, Γεν. Δ/ντές και Προϊσταμένους των Δ/νσεων, Τμημάτων και Γραφείων της Κεντρικής Υπηρεσίας του ΥΠ.ΠΟ.

4. Το Π.Δ. 161/26.4.84 (ΦΕΚ 54/Α/30.4.84) «περί ανακατανομής αρμοδιοτήτων των Υπουργείων ΥΠΠΕ-ΥΧΟΠ».

5 Όλα τα στοιχεία του φακέλου.

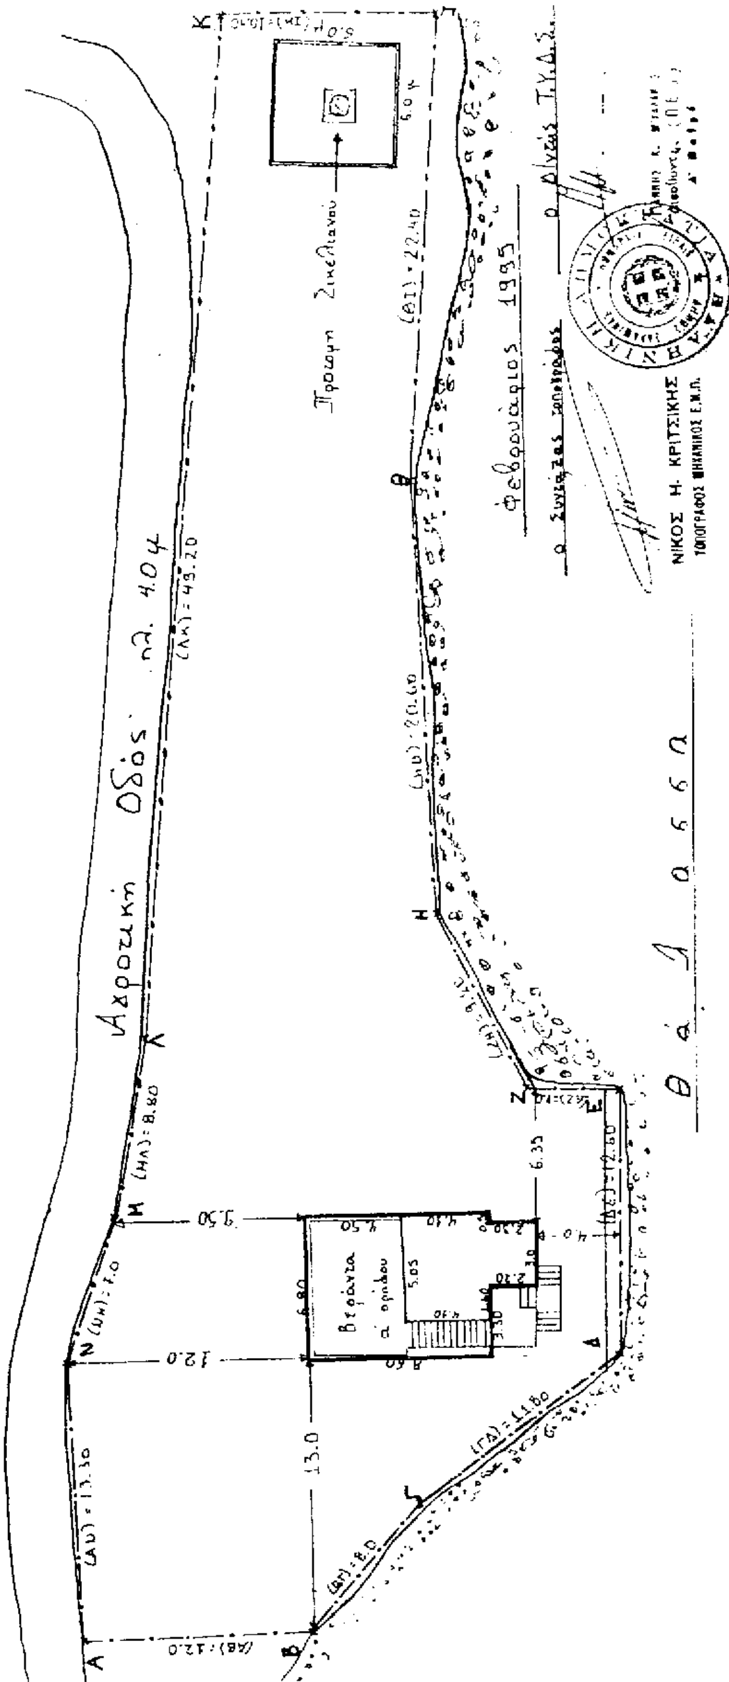
6. Την ομόφωνη γνωμοδότηση του Κεντρικού Συμβουλίου Νεωτ. Μνημείων με αριθμό 33/14.12.95, αποφασίζουμε:

Χαρακτηρίζουμε ως ιστορικό διατηρητέο μνημείο, που χρειάζεται ειδική κρατική προστασία σύμφωνα με τις διατάξεις του Ν. 1469/50, τον οικισμό στην παραλία Παναγίας Φανερωμένης στη Σαλαμίνα μαζί με τον περιβάλλοντα χώρο του, όπως ορίζεται στο συνημμένο τοπογραφικό διάγραμμα με τα στοιχεία (Α Β Γ Δ Ε Ζ Η Θ Ι Κ Λ Μ Ν Α), διότι εκεί έζησε κατά διαστήματα, μετά το 1933 και μέχρι το θάνατό του, ο Άγγελος Σικελιανός, μία από τις σημαντικότερες πνευματικές φυσιογνωμίες της νεώτερης Ελλάδας.

Η απόφαση αυτή να δημοσιευθεί στην Εφημερίδα της Κυβερνήσεως.

Αθήνα, 24 Ιανουαρίου 1996

ΜΕ εντολή Υπουργού
Ο Προϊστάμενος
ΔΑΝ. ΟΡΦΑΝΟΥΔΑΚΗΣ


Είσοδος Μονής Φανερωμένης
Λεωφόρος Φανερωμένης
Τοπογραφικό Διάγραμμα
Οικίσκος όπου έζησε ο Α. Σικελιανός
Παραλία Φανερωμένης - Σαλαμίνα
κλ. 1:200
Ε(ΑΒΓΔΕΖΗΘΙΚΛΜΝΑ) περιβάλλοντα χώρου = 1287.76 μ²
Αγροτική Οδός πλ. 4.0 μ
Προτομή Σικελιανού
Βεράντα α' ορόφου
Θάλασσα
Φεβρουάριος 1995
ο συντάξας τοπογράφος
ΝΙΚΟΣ Η. ΚΡΙΤΣΙΚΗΣ
ΤΟΠΟΓΡΑΦΟΣ ΜΗΧΑΝΙΚΟΣ Ε.Μ.Π.